


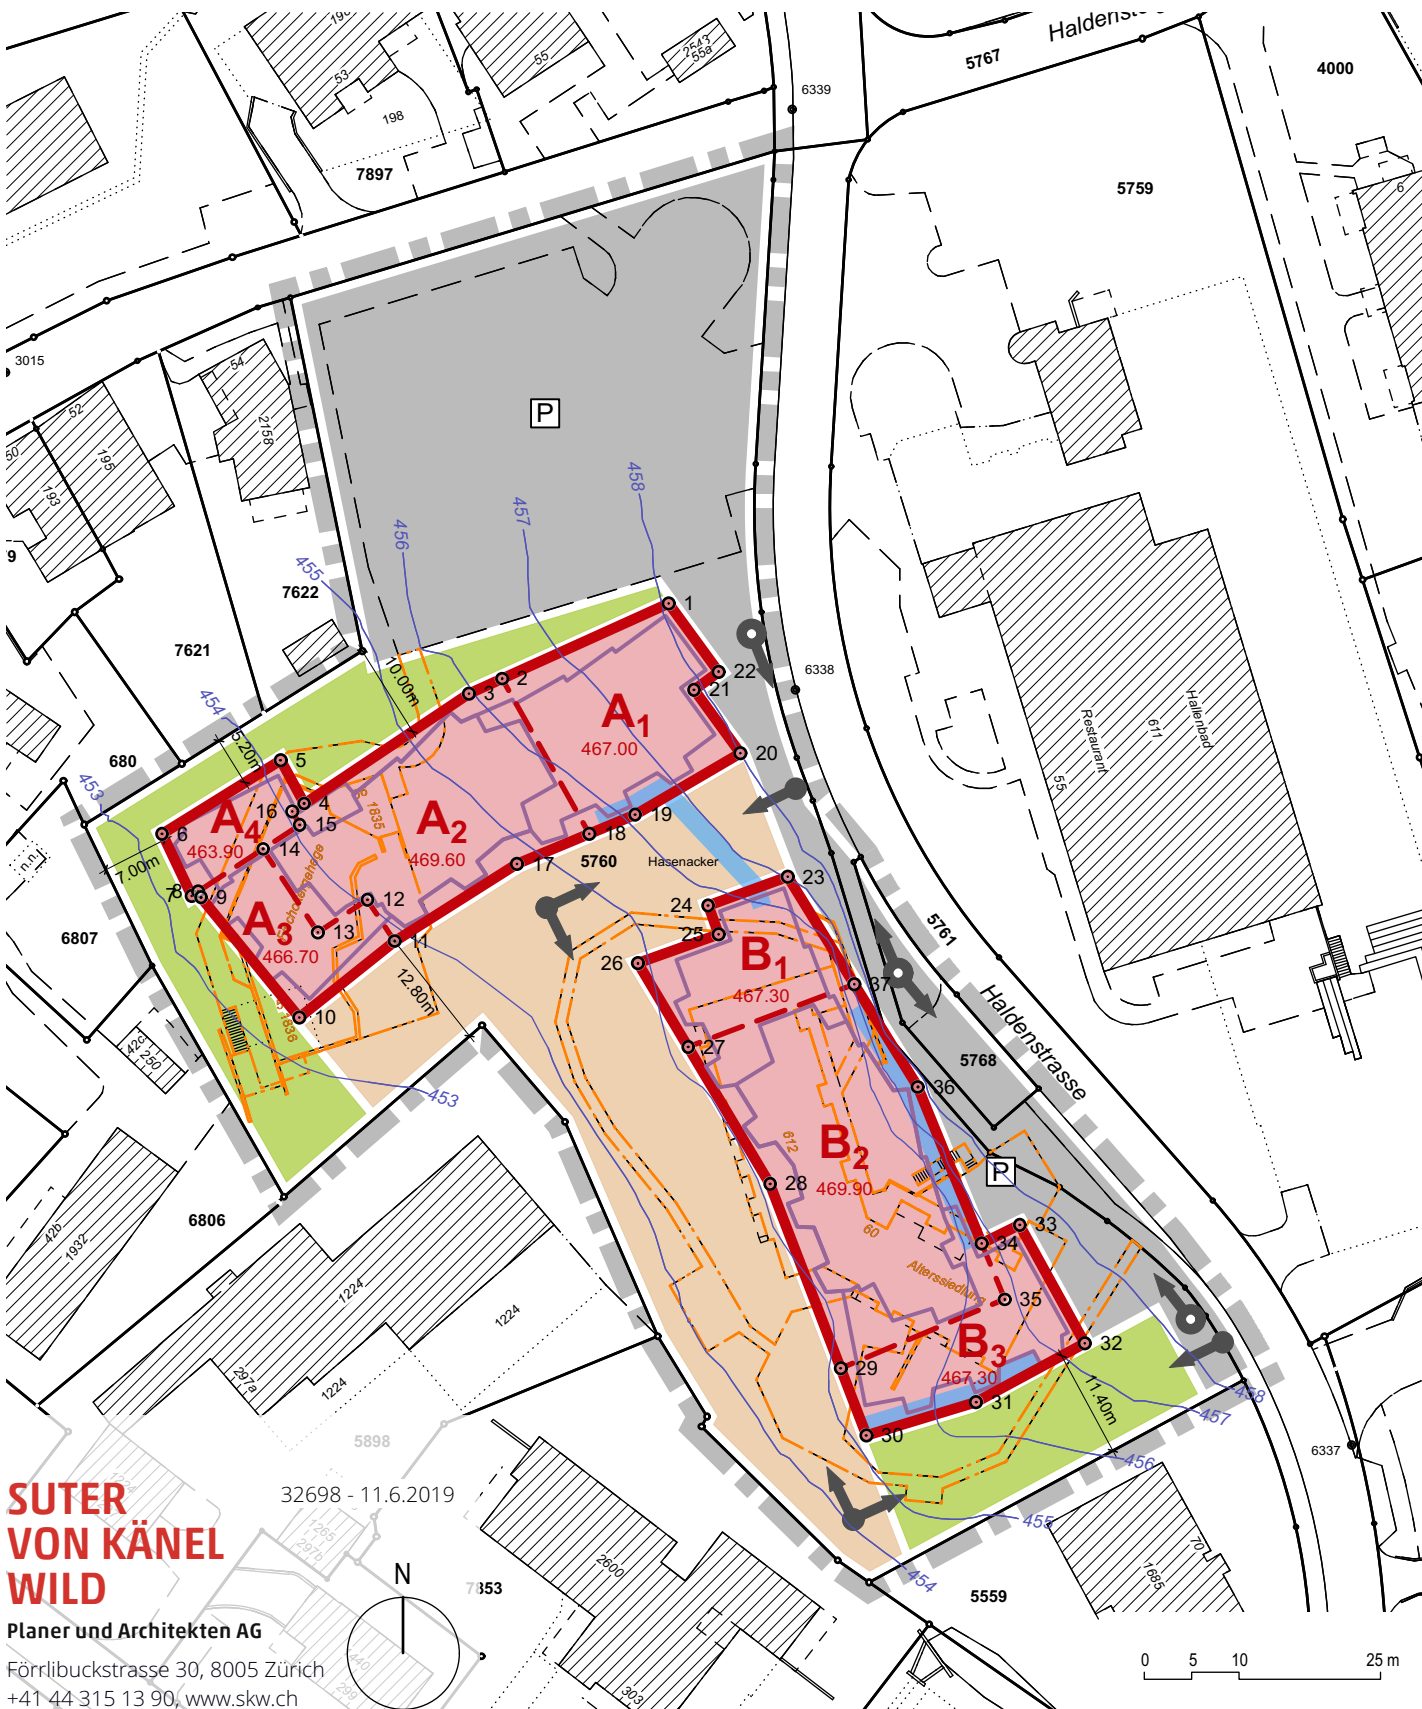

SITUATION


Fassung für die kantonale Vorprüfung und
öffentliche Auflage



**SUTER
VON KÄNEL
WILD**

Planer und Architekten AG

Förlibuckstrasse 30, 8005 Zürich
+41 44 315 13 90, www.skw.ch

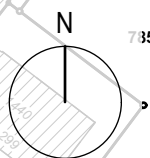

0 5 10 25 m